

alex@futil.ca  
514 726-7188

4321 Drolet  
Montréal (Qc) H2W 2L7

# Futil.

## DESCRIPTION

Plan d'implantation des structures nécessaire au festival

- 4 structures d'entrée
- 21 kiosques pour artistes
- 3 kiosque pour salle multifonctionnelle
- 1 container de 20 pieds

- ⊗ Lampadaire
- Poubelle

## PROJET

Exposition Square Dorchester

## CLIENT

ARTCH

## DIRECTIVES

DS-1

## RÉVISION

Révision 5

## DATE


2018/06/24

## RÉF. DU DESSIN

00001

## # DESSIN

P-01

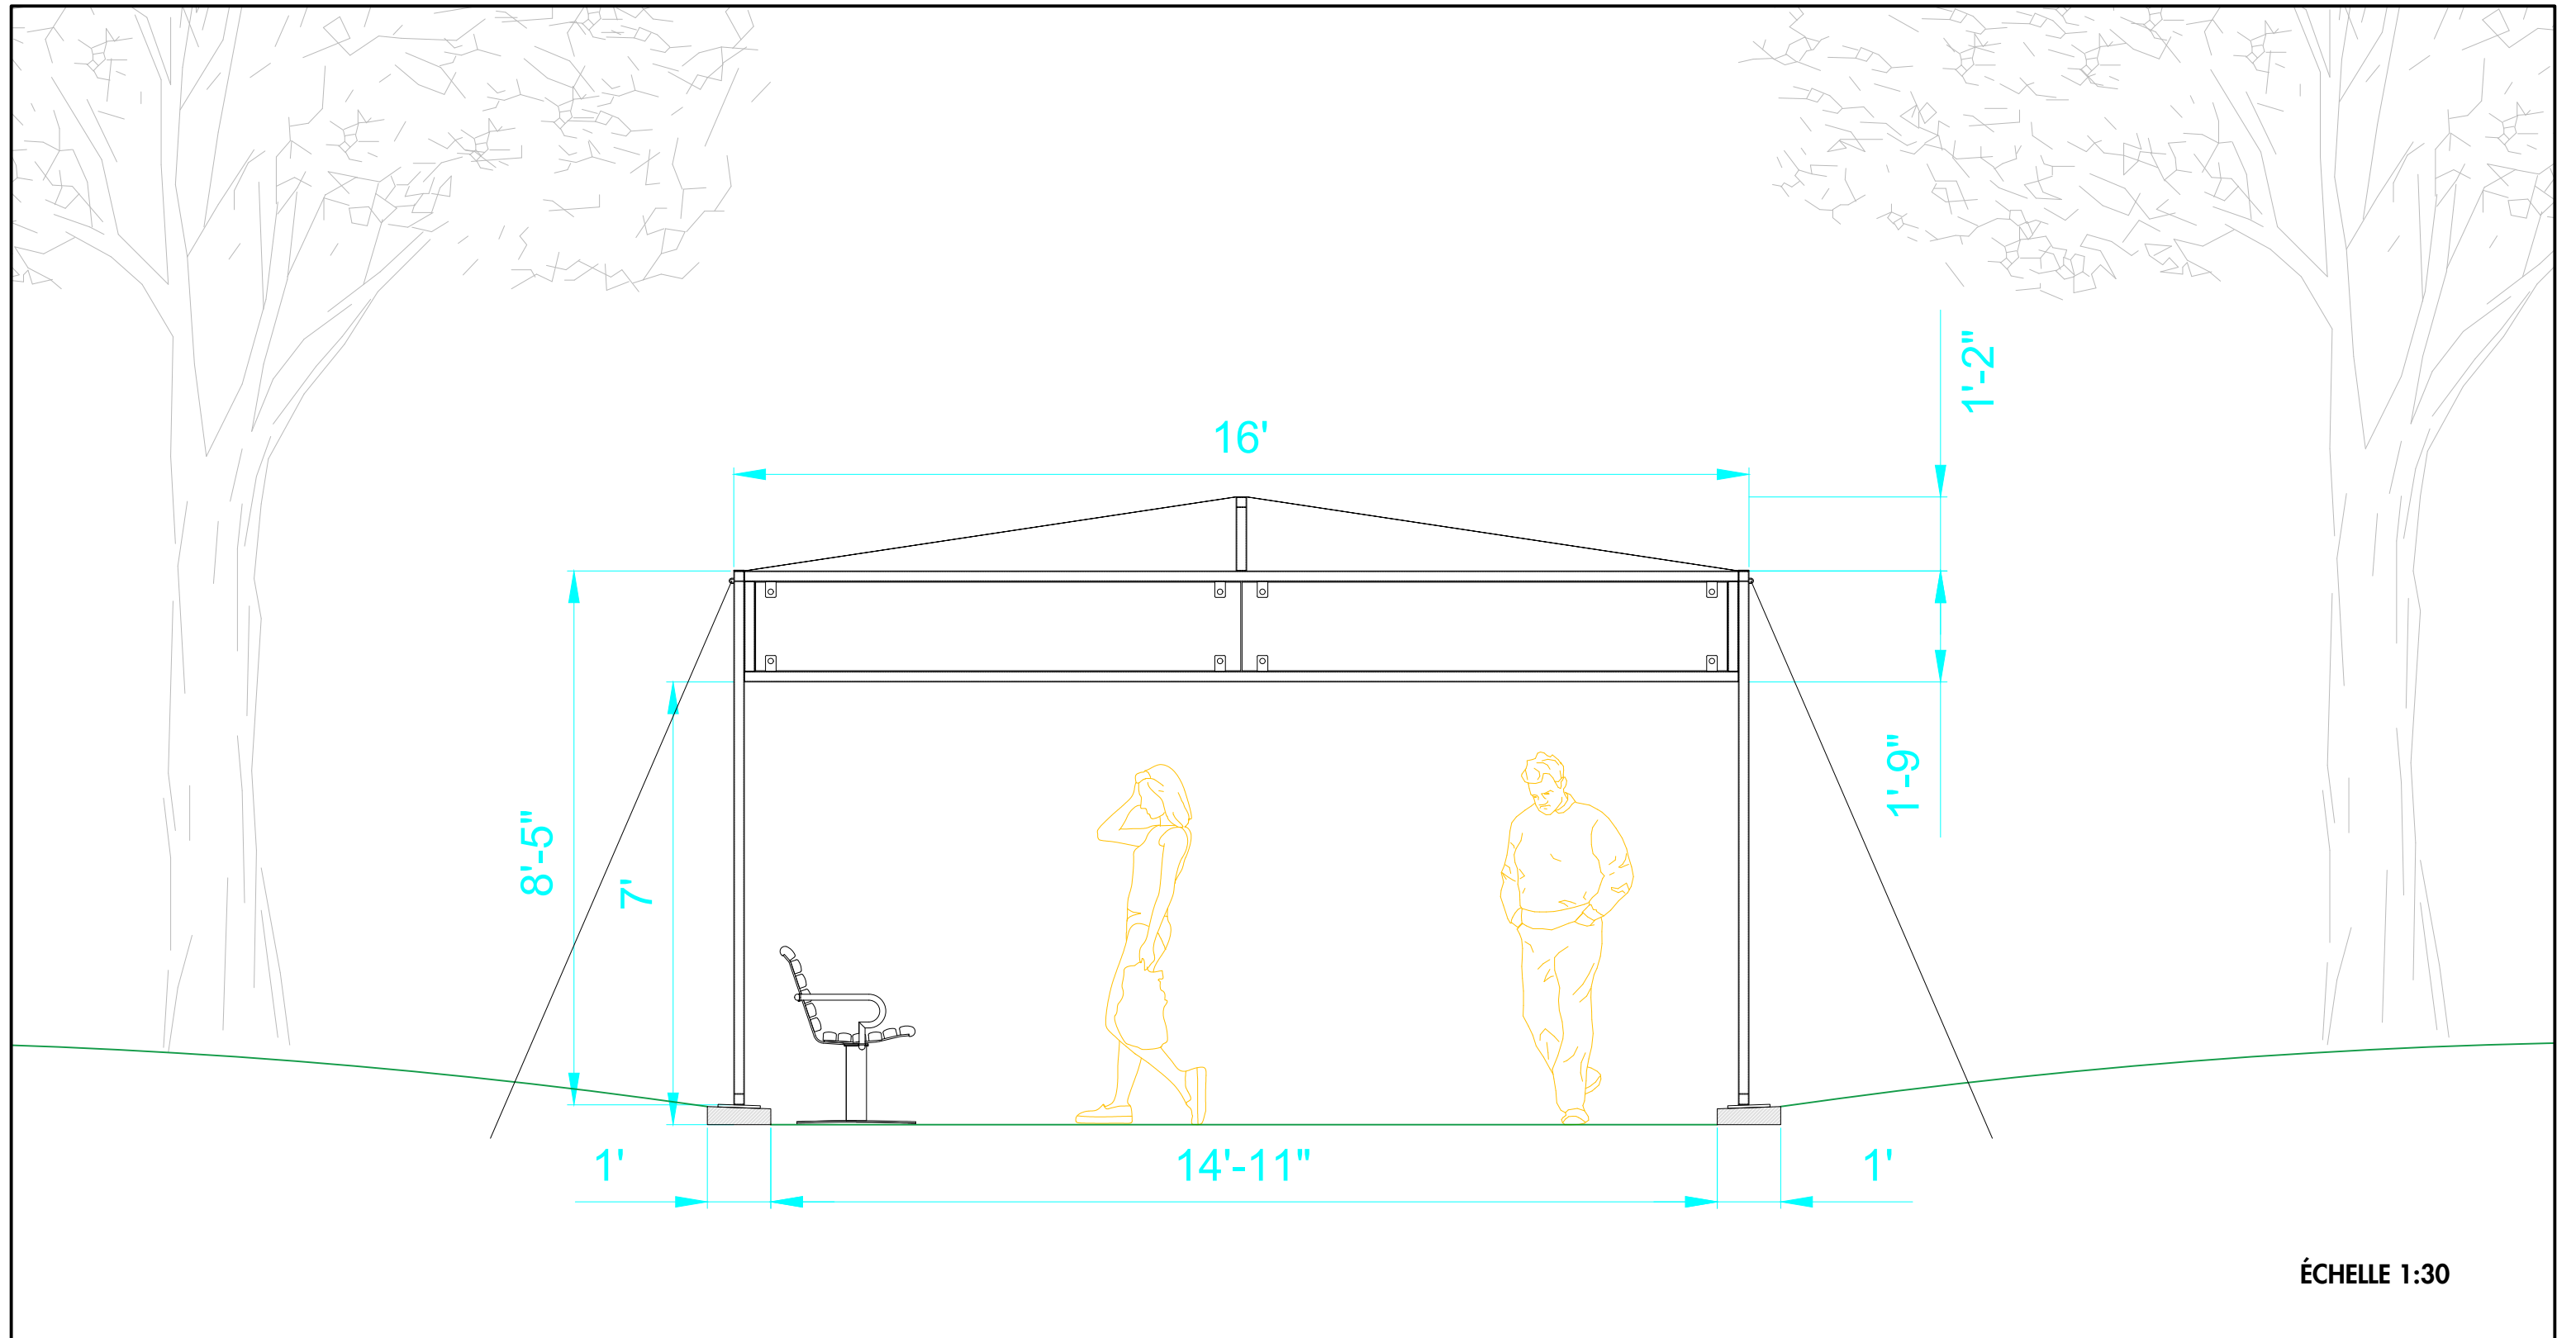

ÉCHELLE 1:30

alex@futil.ca  
514 726-7188

4321 Drolet  
Montréal (Qc) H2W 2L7

**Futil.**

DESCRIPTION

Installation des kiosques

- Sur bordure de granit existante
- Caoutchouc protecteur de 8'x36''x $\frac{1}{2}$ ''
- Cable et ancrage (Solution #1)
- Lestage (Solution #2)
- La structure est fait de tubulaires 2'x2'x $\frac{1}{8}$ '' et boulonnée.

PROJET

Exposition Square Dorchester

CLIENT

ARTCH

DIRECTIVES

DS-2

RÉVISION


Révision 2

DATE


2018/06/24

RÉF. DU DESSIN  
00002

# DESSIN  
P-02

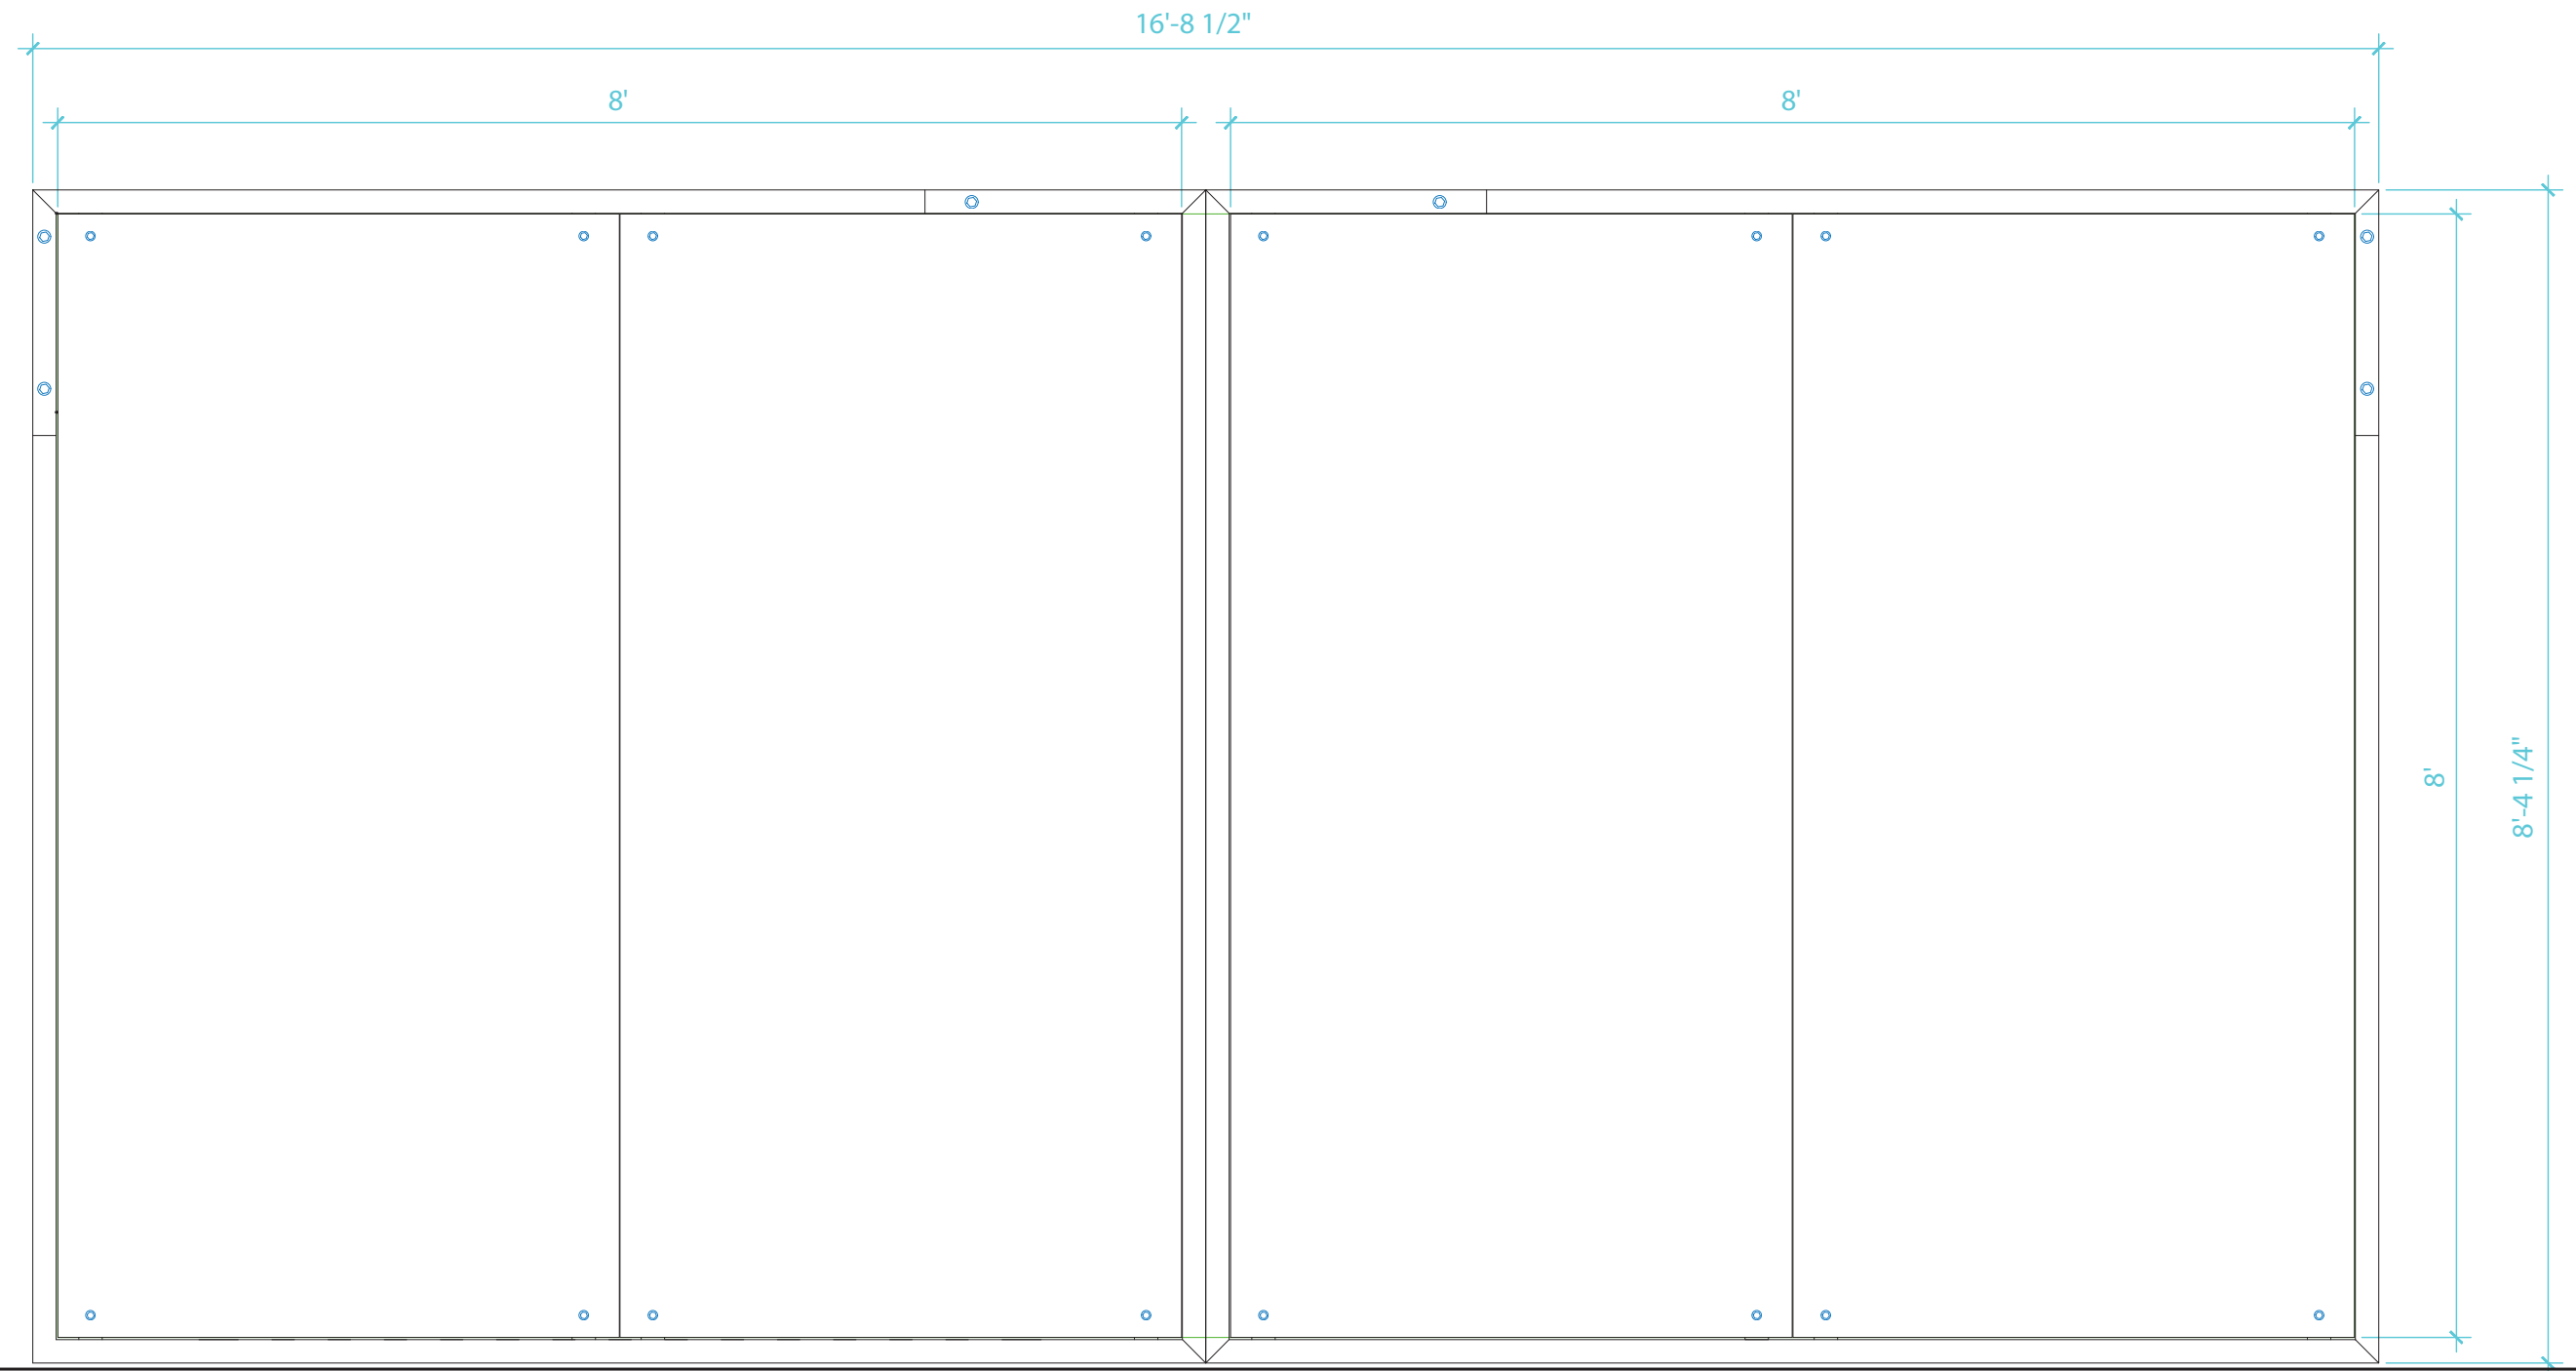

PROJET	Exposition Square Dorchester		NOM ARTISTE
CLIENT	ARTCH		FACE 1
ÉCHELLE	1:16	RÉF. DU DESSIN	# DESSIN
		000Z1	Z-01

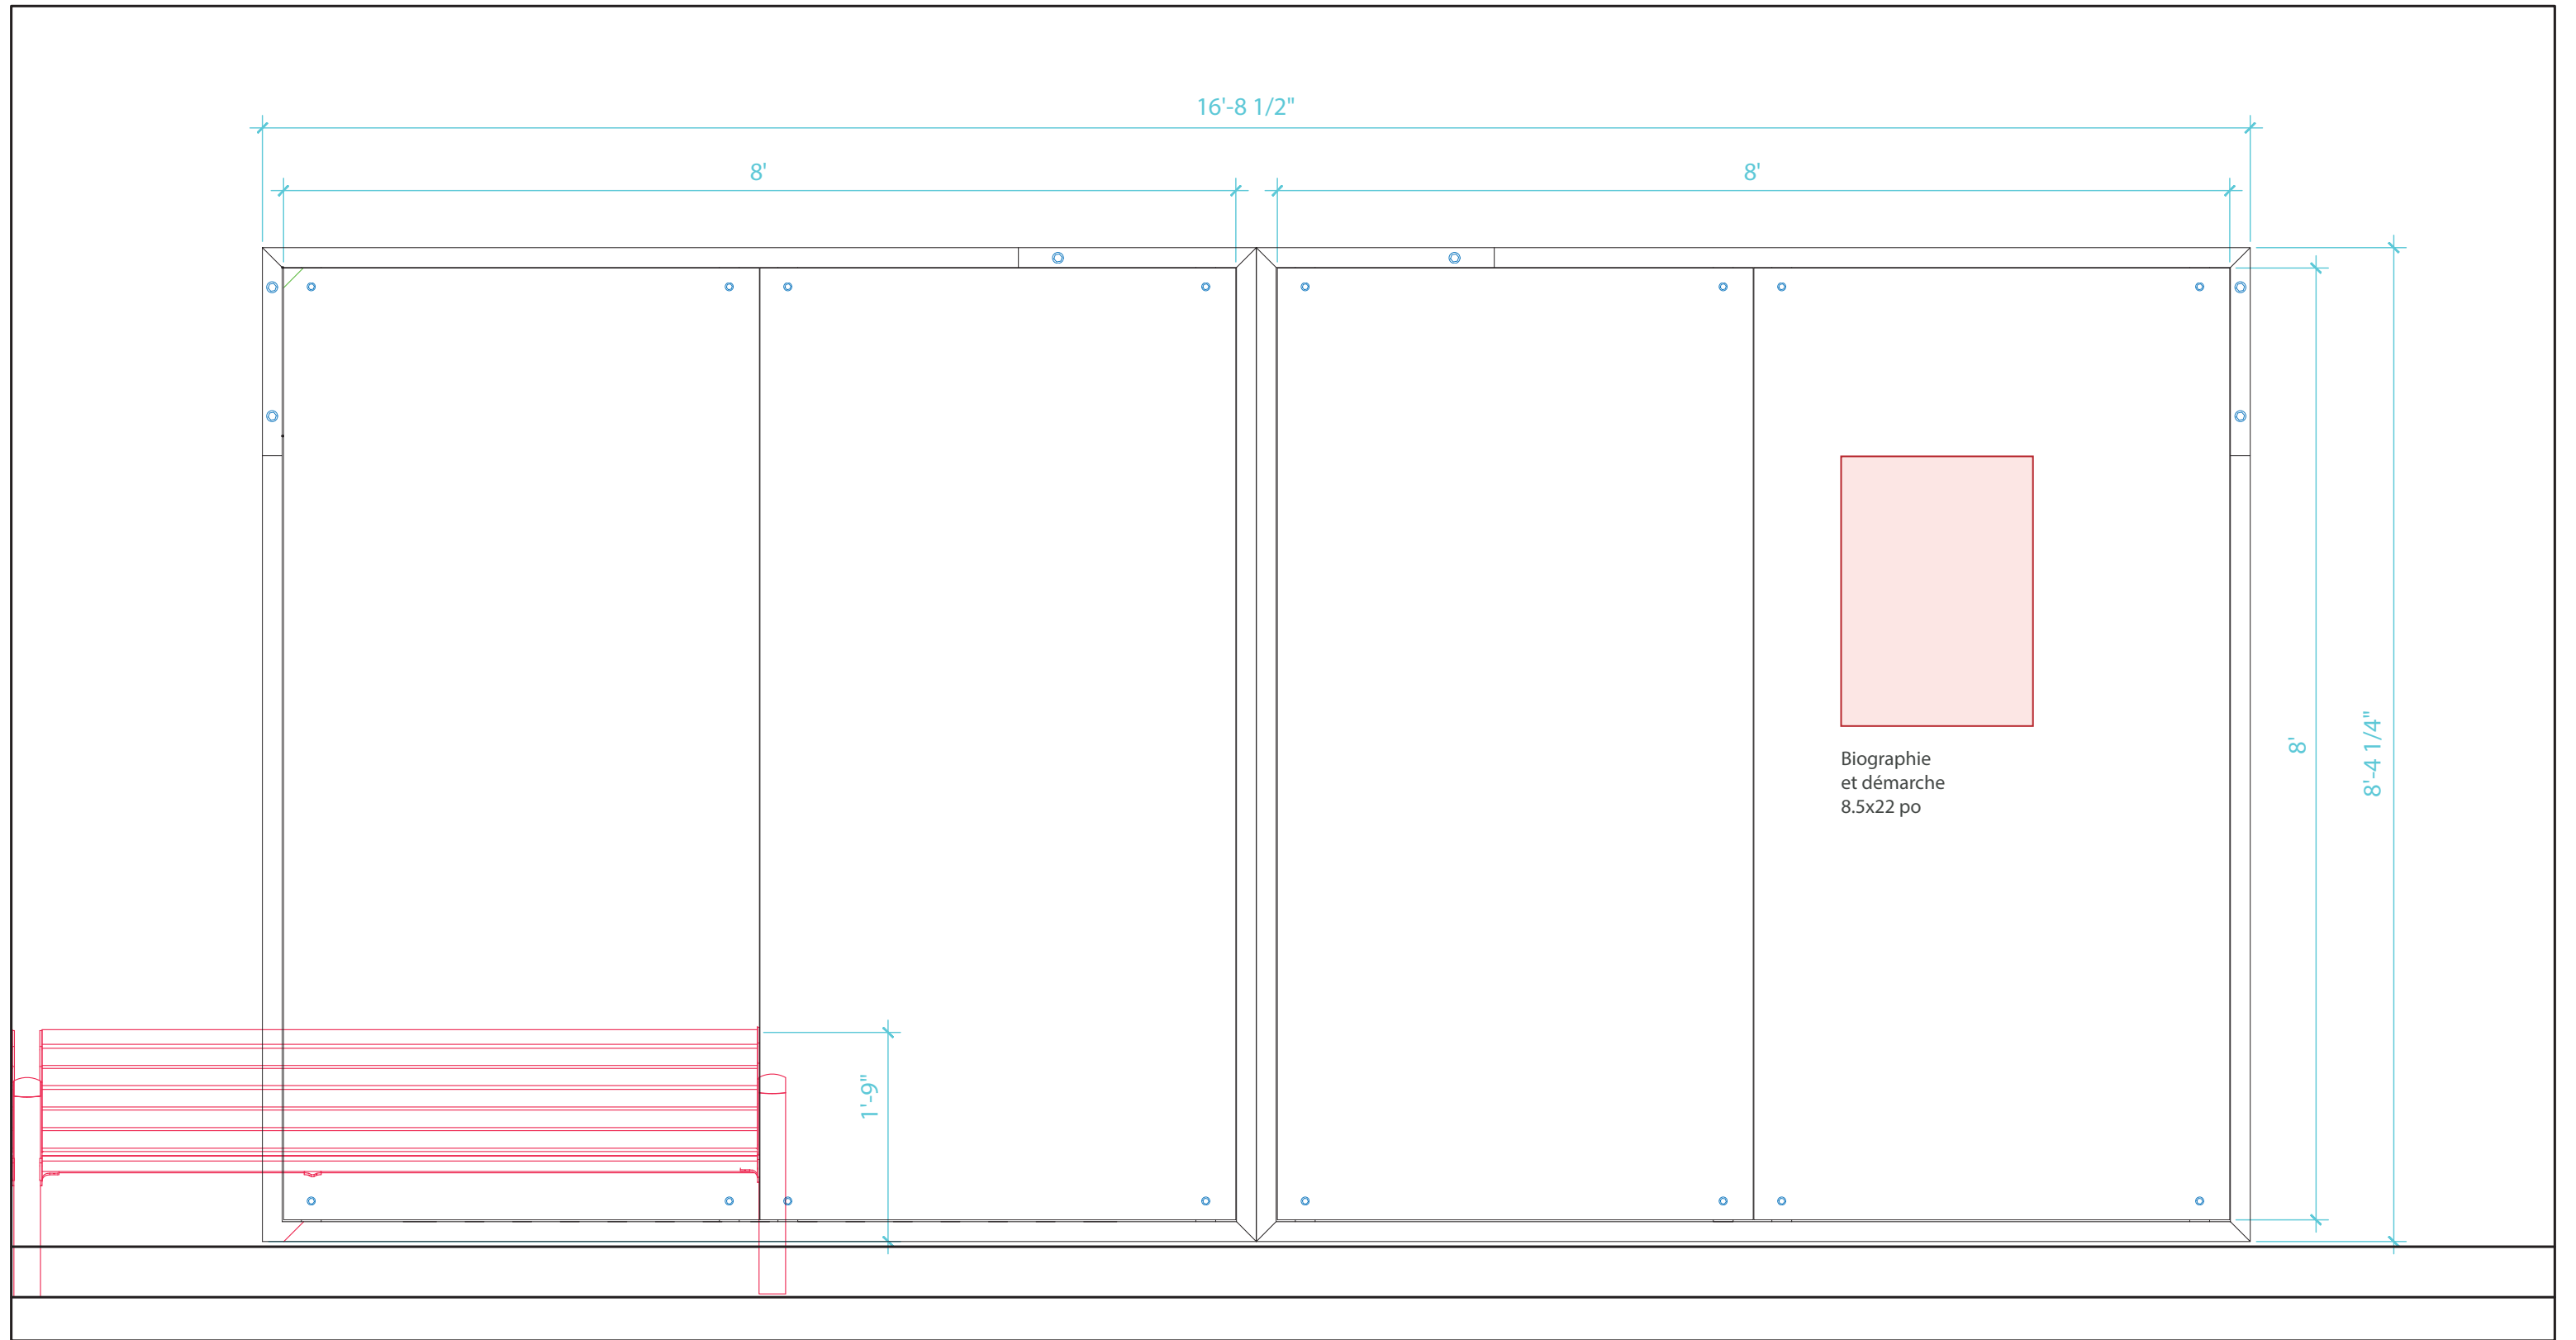

PROJET	Exposition Square Dorchester		NOM ARTISTE
CLIENT	ARTCH		FACE 2
ÉCHELLE	1:16	RÉF. DU DESSIN	# DESSIN
		000Z2	Z-02